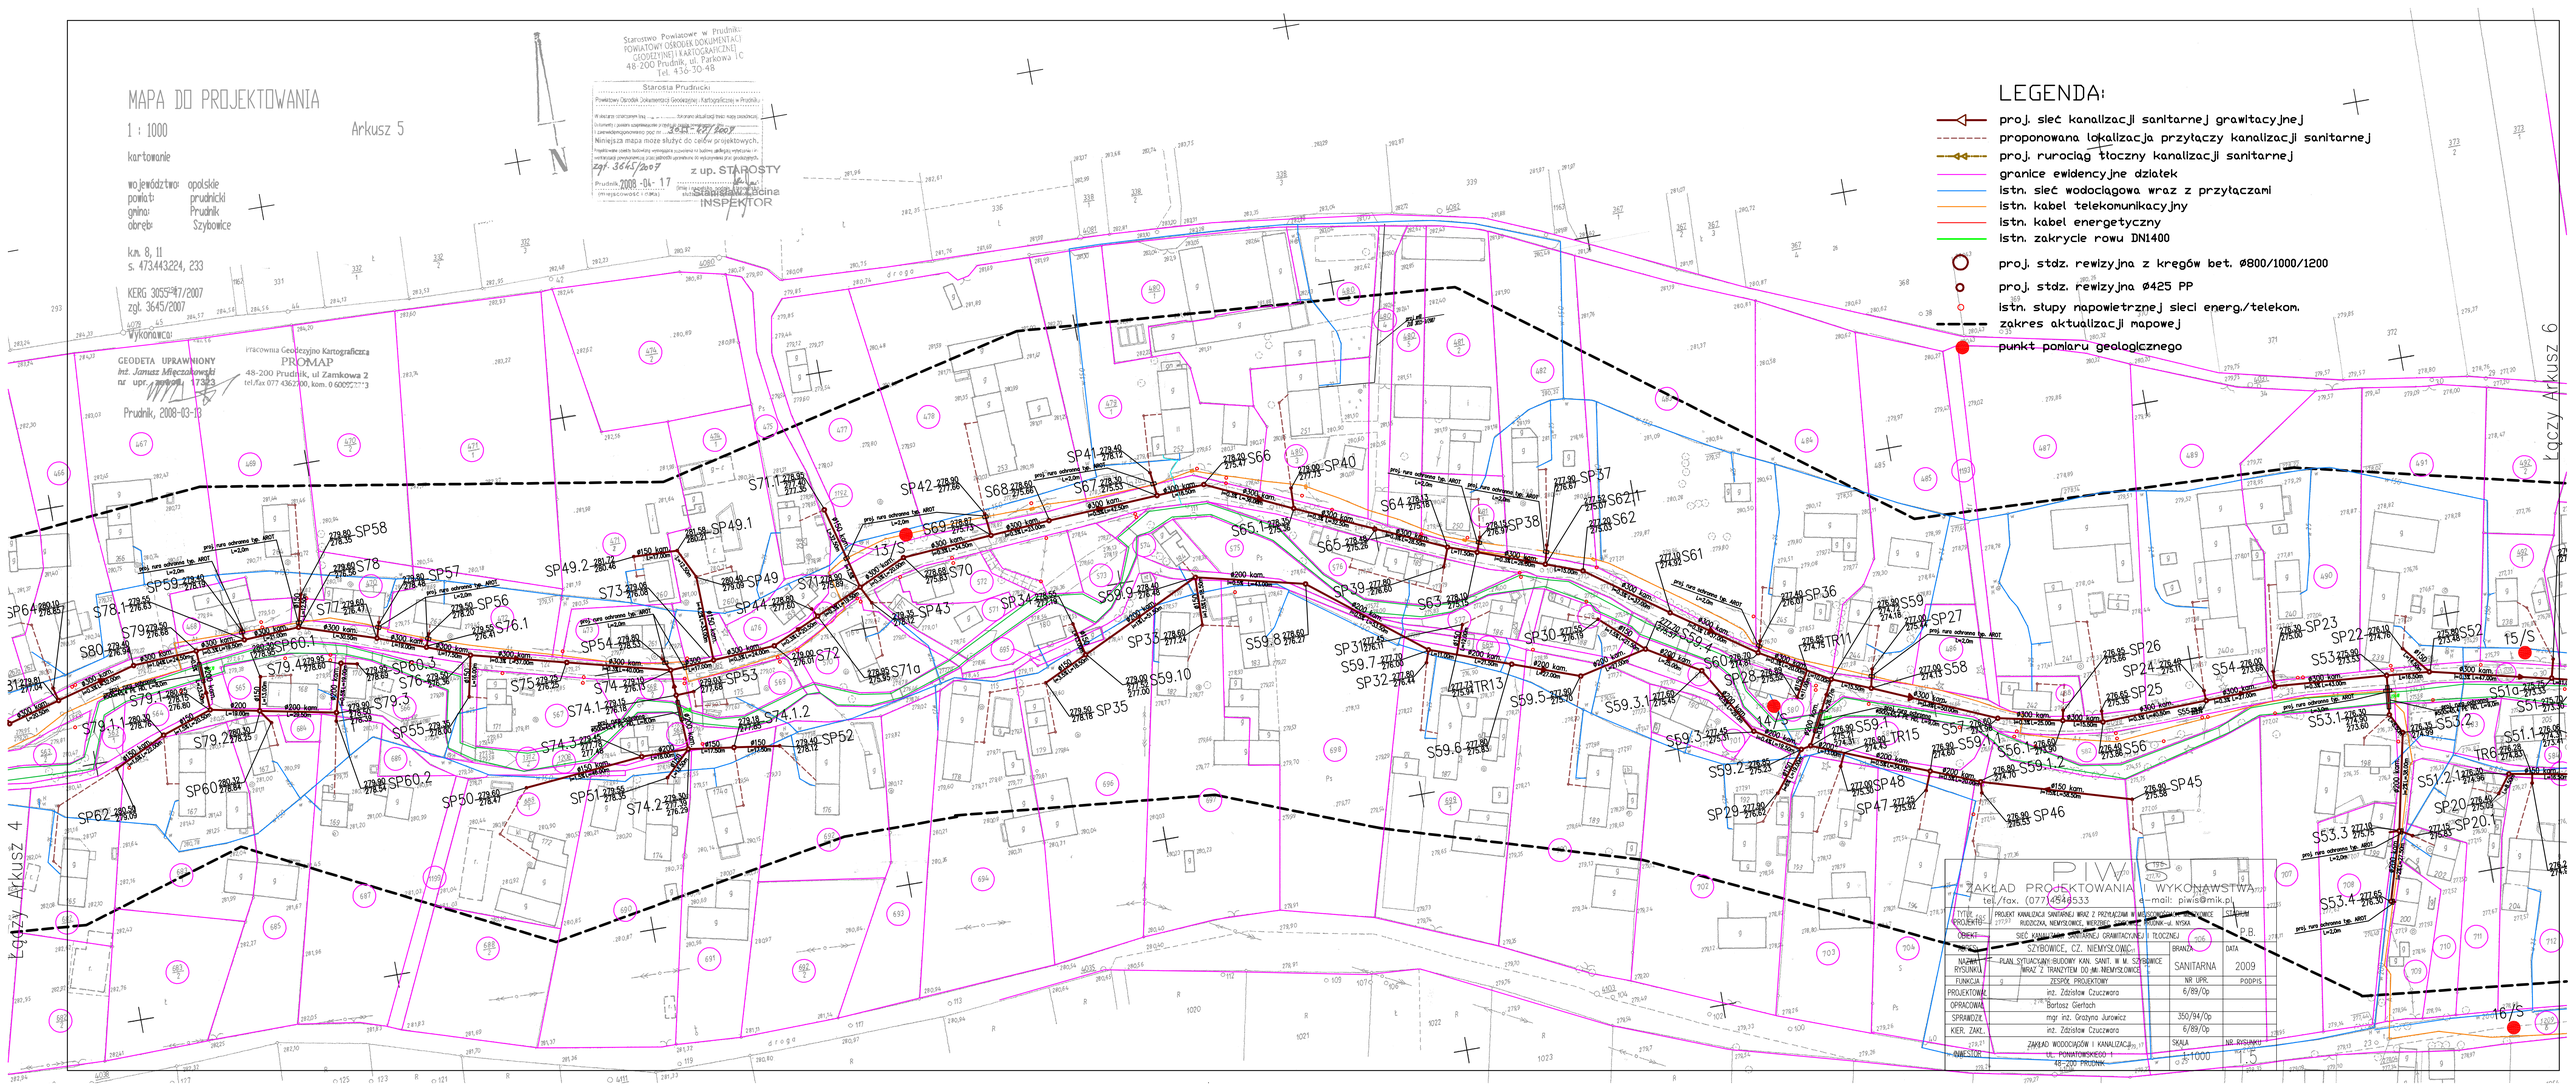
MAPA DO PROJEKTOWANIA
1 : 1000
Arkusz 5
kartowanie
województwo: opolskie
powiat: prudnicki
gmina: Prudnik
obręb: Szybowice
km. 8, 11
s. 473443224, 233
KERG 3055
zgł. 3645/2007
Starostwo Powiatowe w Prudniku
POWIATOWY OŚRODEK DOKUMENTACJI GEODEZYJNEJ I KARTOGRAFICZNEJ
48-200 Prudnik, ul. Parkowa 1C
Tel. 436-30-48
Starostwa Prudnicki
Prudnik 2008 -04- 17
z up. STAROSTY
INSPEKTOR
Wykonawca:
GEODETA UPRAWNIONY
Inż. Janusz Mięczakowski
nr upr. 17323
PROMAP
48-200 Prudnik, ul Zamkowa 2
Prudnik, 2008-03-13
LEGENDA:
proj. sieć kanalizacji sanitarnej grawitacyjnej
proponowana lokalizacja przyłączy kanalizacji sanitarnej
proj. rurociąg tłoczny kanalizacji sanitarnej
granice ewidencyjne działek
istn. sieć wodociągowa wraz z przyłączami
istn. kabel telekomunikacyjny
istn. kabel energetyczny
istn. zakrycie rowu DN1400
proj. stdz. rewizyjna z kręgów bet. Ø800/1000/1200
proj. stdz. rewizyjna Ø425 PP
istn. słupy napowietrznej sieci energ./telekom.
zakres aktualizacji mapowej
punkt pomiaru geologicznego
Łączy Arkusz 4
Łączy Arkusz 6
PIW
ZAKŁAD PROJEKTOWANIA I WYKONAWSTWA
tel./fax. (077)4546533
e-mail: piwis@mik.pl
PROJEKT KANALIZACJI SANITARNEJ WRAZ Z PRZYŁĄCZAMI W MIEJSCOWOŚCIACH SZYBOWICE, RUDOCZNA, NIEMYSŁOWICE, WRÓBLÓW, PRZYMUS I ul. WIOSKA
OBIEKT: SIEĆ KANALIZACJI SANITARNEJ GRAWITACYJNEJ I TŁOCZNEJ
SZYBOWICE, CZ. NIEMYSŁOWICE
BRANŻA
DATA
NAZWA RYSUNKU: PLAN SYTUACYJNY-BUDOWY KAN. SANIT. W M. SZYBOWICE WRAZ Z TRANZYTEM DO M. NIEMYSŁOWICE
SANITARNA
2009
FUNKCJA: ZESPÓŁ PROJEKTOWY
NR UPR.
PODPIS
PROJEKTOWAŁ: inż. Zdzisław Czuczwara
6/89/Op
OPRACOWAŁ: Bartosz Gierlach
SPRAWDZIŁ: mgr inż. Grażyna Jurowicz
350/94/Op
KIER. ZAKŁ.: inż. Zdzisław Czuczwara
6/89/Op
INWESTOR: ZAKŁAD WODOCIĄGÓW I KANALIZACJI ul. PIONIERSKIEGO 1 48-200 PRUDNIK
SKALA 1:1000
NR RYSUNKU 5