


ZAŁĄCZNIK NR 8. PROFIL POPRZECZNY PRZEJŚCIA NR. 1.


ZAKŁAD WODOCIĄGÓW I KANALIZACJI w PRUDNIKU
 Jednoscobowa Spółka Gminy Prudnik z o.o.
 ul. Poniatowskiego 1, 48-200 Prudnik
 NIP 755-000-63-59, tel/fax 77 436 27 30

Przejście nr. 1.

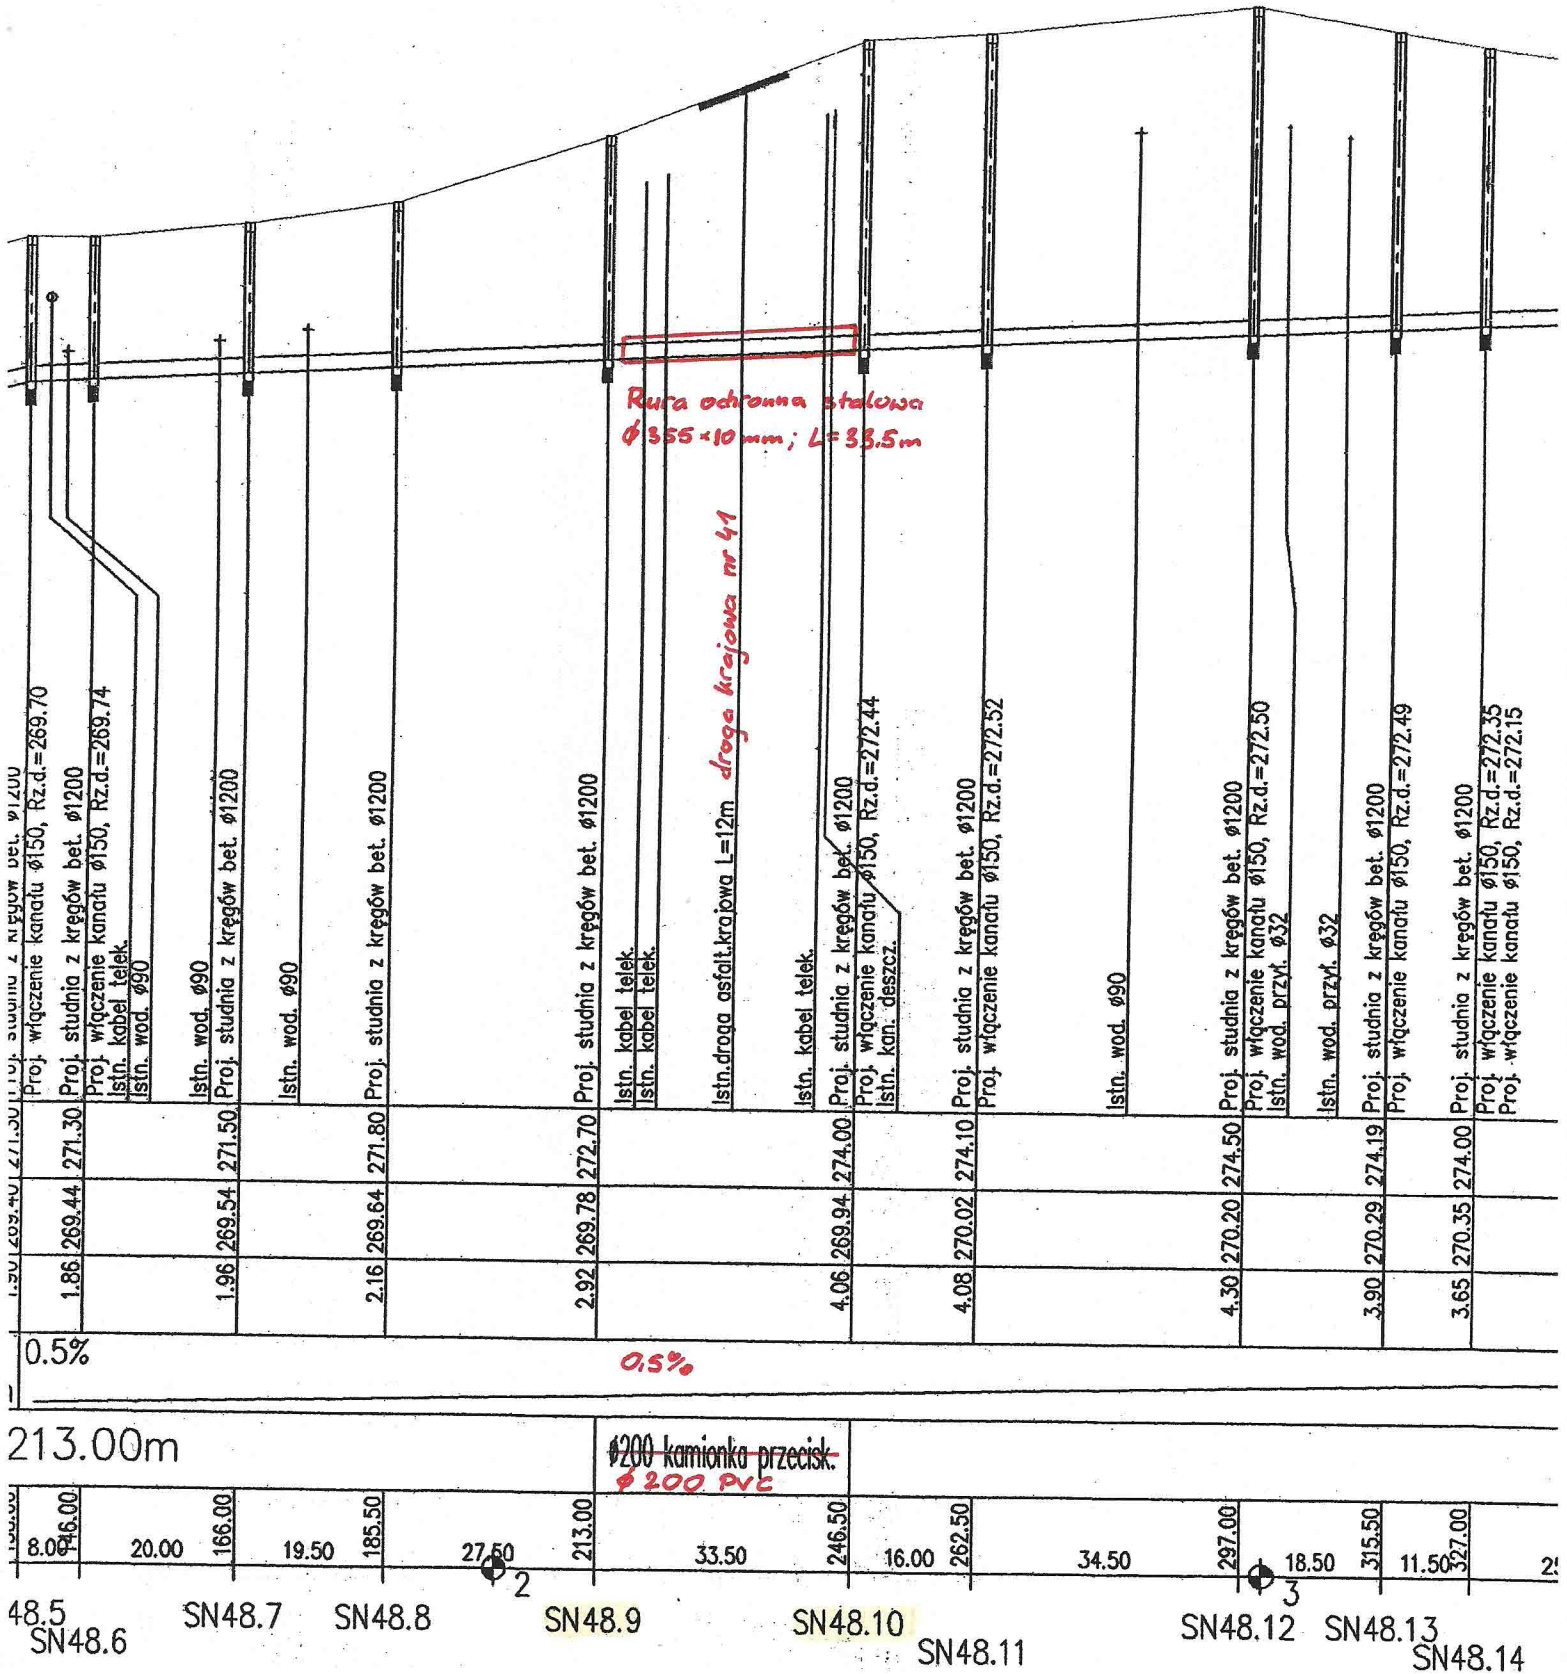

213.00m

~~ø200 kamionka przecisk~~
 ø200 PVC

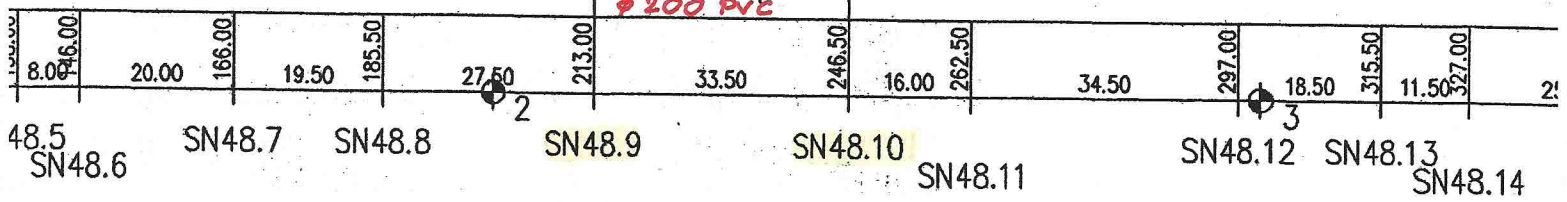

ZAKŁAD WODOCIĄGÓW I KANALIZACJI w PRUDNIKU
 Spółka z o.o.
 ul. Poniańskiego 1, 48-200 Prudnik
 NIP 755-000-63-59, tel/fax 77 436 27 30

Przejście nr. 2.

NIEMYSŁOWICE
 Profil otworu 12/N 268,20m npm

