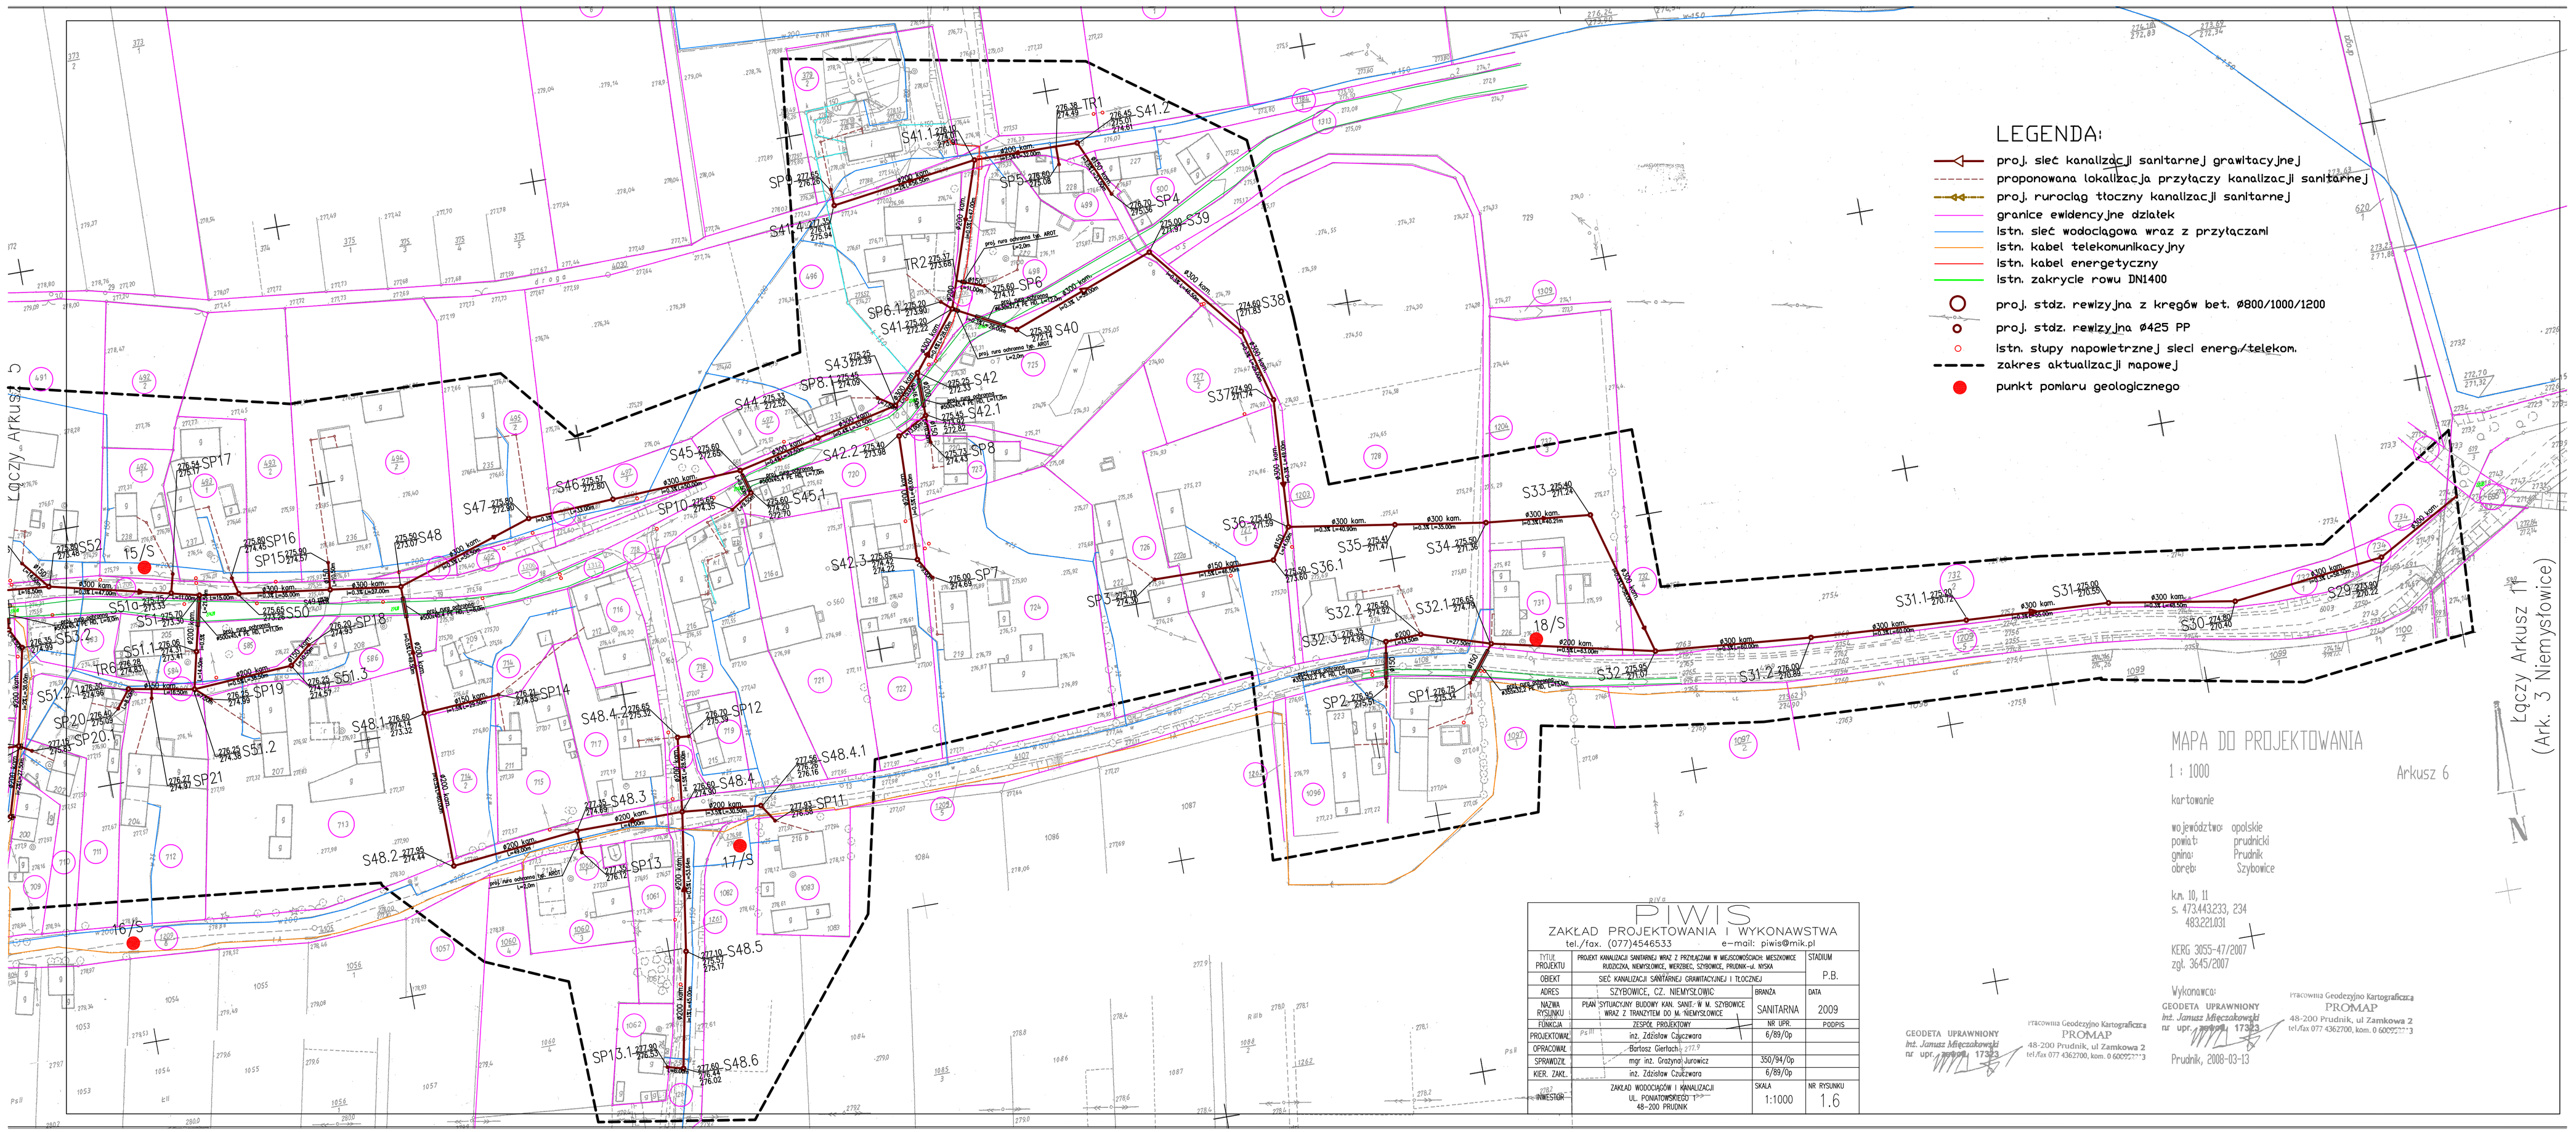
LEGENDA:
proj. sieć kanalizacji sanitarnej grawitacyjnej
proponowana lokalizacja przyłączy kanalizacji sanitarnej
proj. rurociąg tłoczny kanalizacji sanitarnej
granice ewidencyjne działek
istn. sieć wodociągowa wraz z przyłączami
istn. kabel telekomunikacyjny
istn. kabel energetyczny
istn. zakrycie rowu DN1400
proj. stdz. rewizyjna z kręgów bet. ø800/1000/1200
proj. stdz. rewizyjna ø425 PP
istn. słupy napowietrznej sieci energ./telekom.
zakres aktualizacji mapowej
punkt pomiaru geologicznego
Łączy Arkusz 5
Łączy Arkusz 11
(Ark. 3 Niemysłowice)
N
TR1
TR2
SP1
SP2
SP3
SP4
SP5
SP6
SP7
SP8
SP8.1
SP10
SP11
SP12
SP13
SP13.1
SP14
SP15
SP16
SP17
SP18
SP19
SP20
SP20.1
SP21
16/S
17/S
18/S
f5/S
S41.1
S41.2
S41
S42
S42.1
S42.2
S42.3
S43
S44
S45
S45.1
S46
S47
S48
S48.1
S48.2
S48.3
S48.4
S48.4.1
S48.5
S48.6
S51
S51.1
S51.2
S51.3
S52
S53
S53.2
S50
S39
S40
S38
S37
S36
S35
S34
S33
S32
S32.1
S32.2
S32.3
S31
S31.1
S31.2
S30
S29
S36.1
MAPA DO PROJEKTOWANIA
1 : 1000
Arkusz 6
kartowanie
województwo: opolskie
powiat: prudnicki
gmina: Prudnik
obręb: Szybowice
km. 10, 11
s. 473443,233, 234
483221,031
KERG 3055-47/2007
zgł. 3645/2007
Wykonawca:
GEODETA UPRAWNIONY
inż. Janusz Mleczakowski
nr upr. 17303
Prudnik, 2008-03-13
Pracownia Geodezyjno Kartograficzna
PROMAP
48-200 Prudnik, ul Zamkowa 2
tel./fax 077 4362700, kom. 0 600577 [illegible]
PIWIS
ZAKŁAD PROJEKTOWANIA I WYKONAWSTWA
tel./fax. (077)4546533 e-mail: piwis@mik.pl
TYTUŁ PROJEKTU: PROJEKT KANALIZACJI SANITARNEJ WRAZ Z PRZYŁĄCZAMI W MIEJSCOWOŚCIACH MIESZKOWICE RUDZICZKA, NIEMYSŁOWICE, WIERZBIEC, SZYBOWICE, PRUDNIK-ul. NYSKA
STADIUM: P.B.
OBIEKT: SIEĆ KANALIZACJI SANITARNEJ GRAWITACYJNEJ I TŁOCZNEJ
ADRES: SZYBOWICE, CZ. NIEMYSŁOWIC
BRANŻA: SANITARNA
DATA: 2009
NAZWA RYSUNKU: PLAN SYTUACYJNY BUDOWY KAN. SANIT. W M. SZYBOWICE WRAZ Z PRZYŁYCIEM DO M. NIEMYSŁOWICE
FUNKCJA: ZESPÓŁ PROJEKTOWY
NR UPR.: PODPIS
PROJEKTOWAŁ: inż. Zdzisław Cyjczwara 6/89/Op
OPRACOWAŁ: Bartosz Gertlach
SPRAWDZIŁ: mgr inż. Grażyna Jurowicz 350/94/Op
KIER. ZAKŁ.: inż. Zdzisław Czuźwara 6/89/Op
INWESTOR: ZAKŁAD WODOCIĄGÓW I KANALIZACJI UL. PIONIERÓW OKRĘGU 17 48-200 PRUDNIK
SKALA: 1:1000
NR RYSUNKU: 1.6