RZUT

PRZEKRÓJ X - X

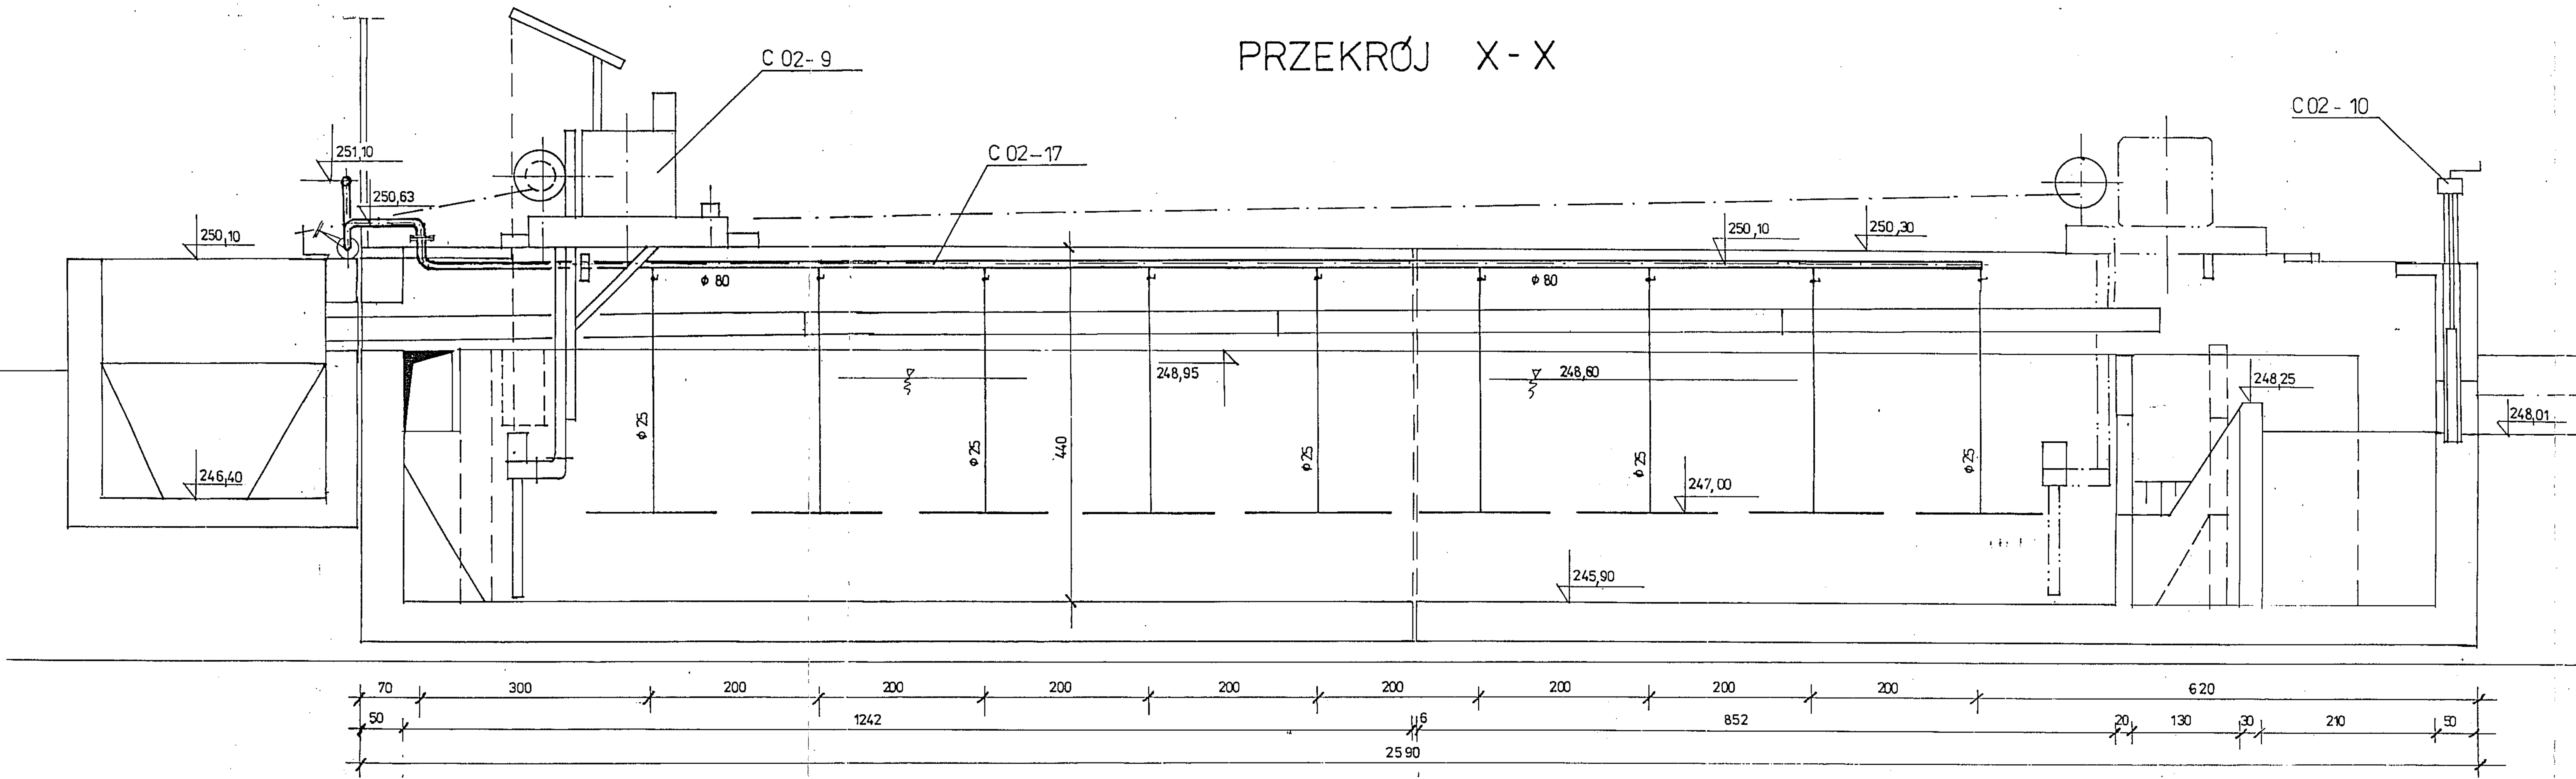

Pozycja	Wyszczególnienie	Charakterystyka techniczna	Ilość szt.	Producent, Dostawca
1	2	3	4	5
C 02 - 9	Zgarniacz piasku	- szerokość - 6400 mm - długość toru - 25900 mm - materiał - stal stopowa - moc napędu - 2× 025 kW - rynna zbierająca piasek stal stopowa	1	STEINMANN + ITTIG ABWASSER und UMWELTTECHNIK Postfach 3110 32388 MINDEN Niemcy
C 02 - 10	Zastawka	A × B 1000 × 1000 mm H = 2090 mm	2	Przedsiębiorstwo „EKO - CELKON" s.c. ul. Celbówko 2 84-100 Puck tel./fax (0-58)73-22-83
C 02 - 17	Instalacja napowietrzająca	Wykonanie fabryczne stal stopowa	2 kpl	STEINMANN + ITTIG ABWASSER und UMWELTTECHNIK Postfach 3110 32388 MINDEN Niemcy

Przedsiębiorstwo Consultingowo - Usługowe Gospodarki Wodno - Ściekowej i Ochr. Środowiska
OPWiK Spółka z o.o.
ul. Józefa Cygana 4 45 - 131 OPOLE

Obiekt :	Oczyszczalnia ścieków dla miasta Prudnik Obiekt C 03 - Piaskownik
Adres :	Prudnik
Temat :	Projekt Techniczny - Część technologiczna Aktualizacja wyposażenia

Projektant: mgr inż. Andrzej Piotrowski Uprawnienia : nr 64/77/Op Specjalność : instalacyjno - inżynierska w zakresie sieci sanitarnych i ochrony środowiska	Data/podpis	Skala 1 : 50	Nr rys. 3.3.

mgr inż. Andrzej PIOTROWSKI
45-245 OPOLE
ul. Krajowskiego 16 B 17
Stwierdzenie przygotowania zawodowego
nr 64/77/Op z § 1, ...
Rozporz. MGTiOŚ z dn. 20...

3

LAPÁK PÍSKU
PŮDORYS, ŘEZ

			Investor
... S.R.O. POŠT. ... 753 01 Hranice	Kreslil	MASAŘÍKOVÁ	BURMISTRZ M. PRUDNIK
	Vypracoval	PORAZIL	
	Zodp. proj.	BEZDĚK	

Stavba	Čís. zakázky	92 103
OCZYSZCZALNIA ŚCIEKÓW DLA MIASTA PRUDNIK	Datum	12 / 92
	Stupeň	P
Příloha PIASKOWNIK	Měřítko	1 : 50