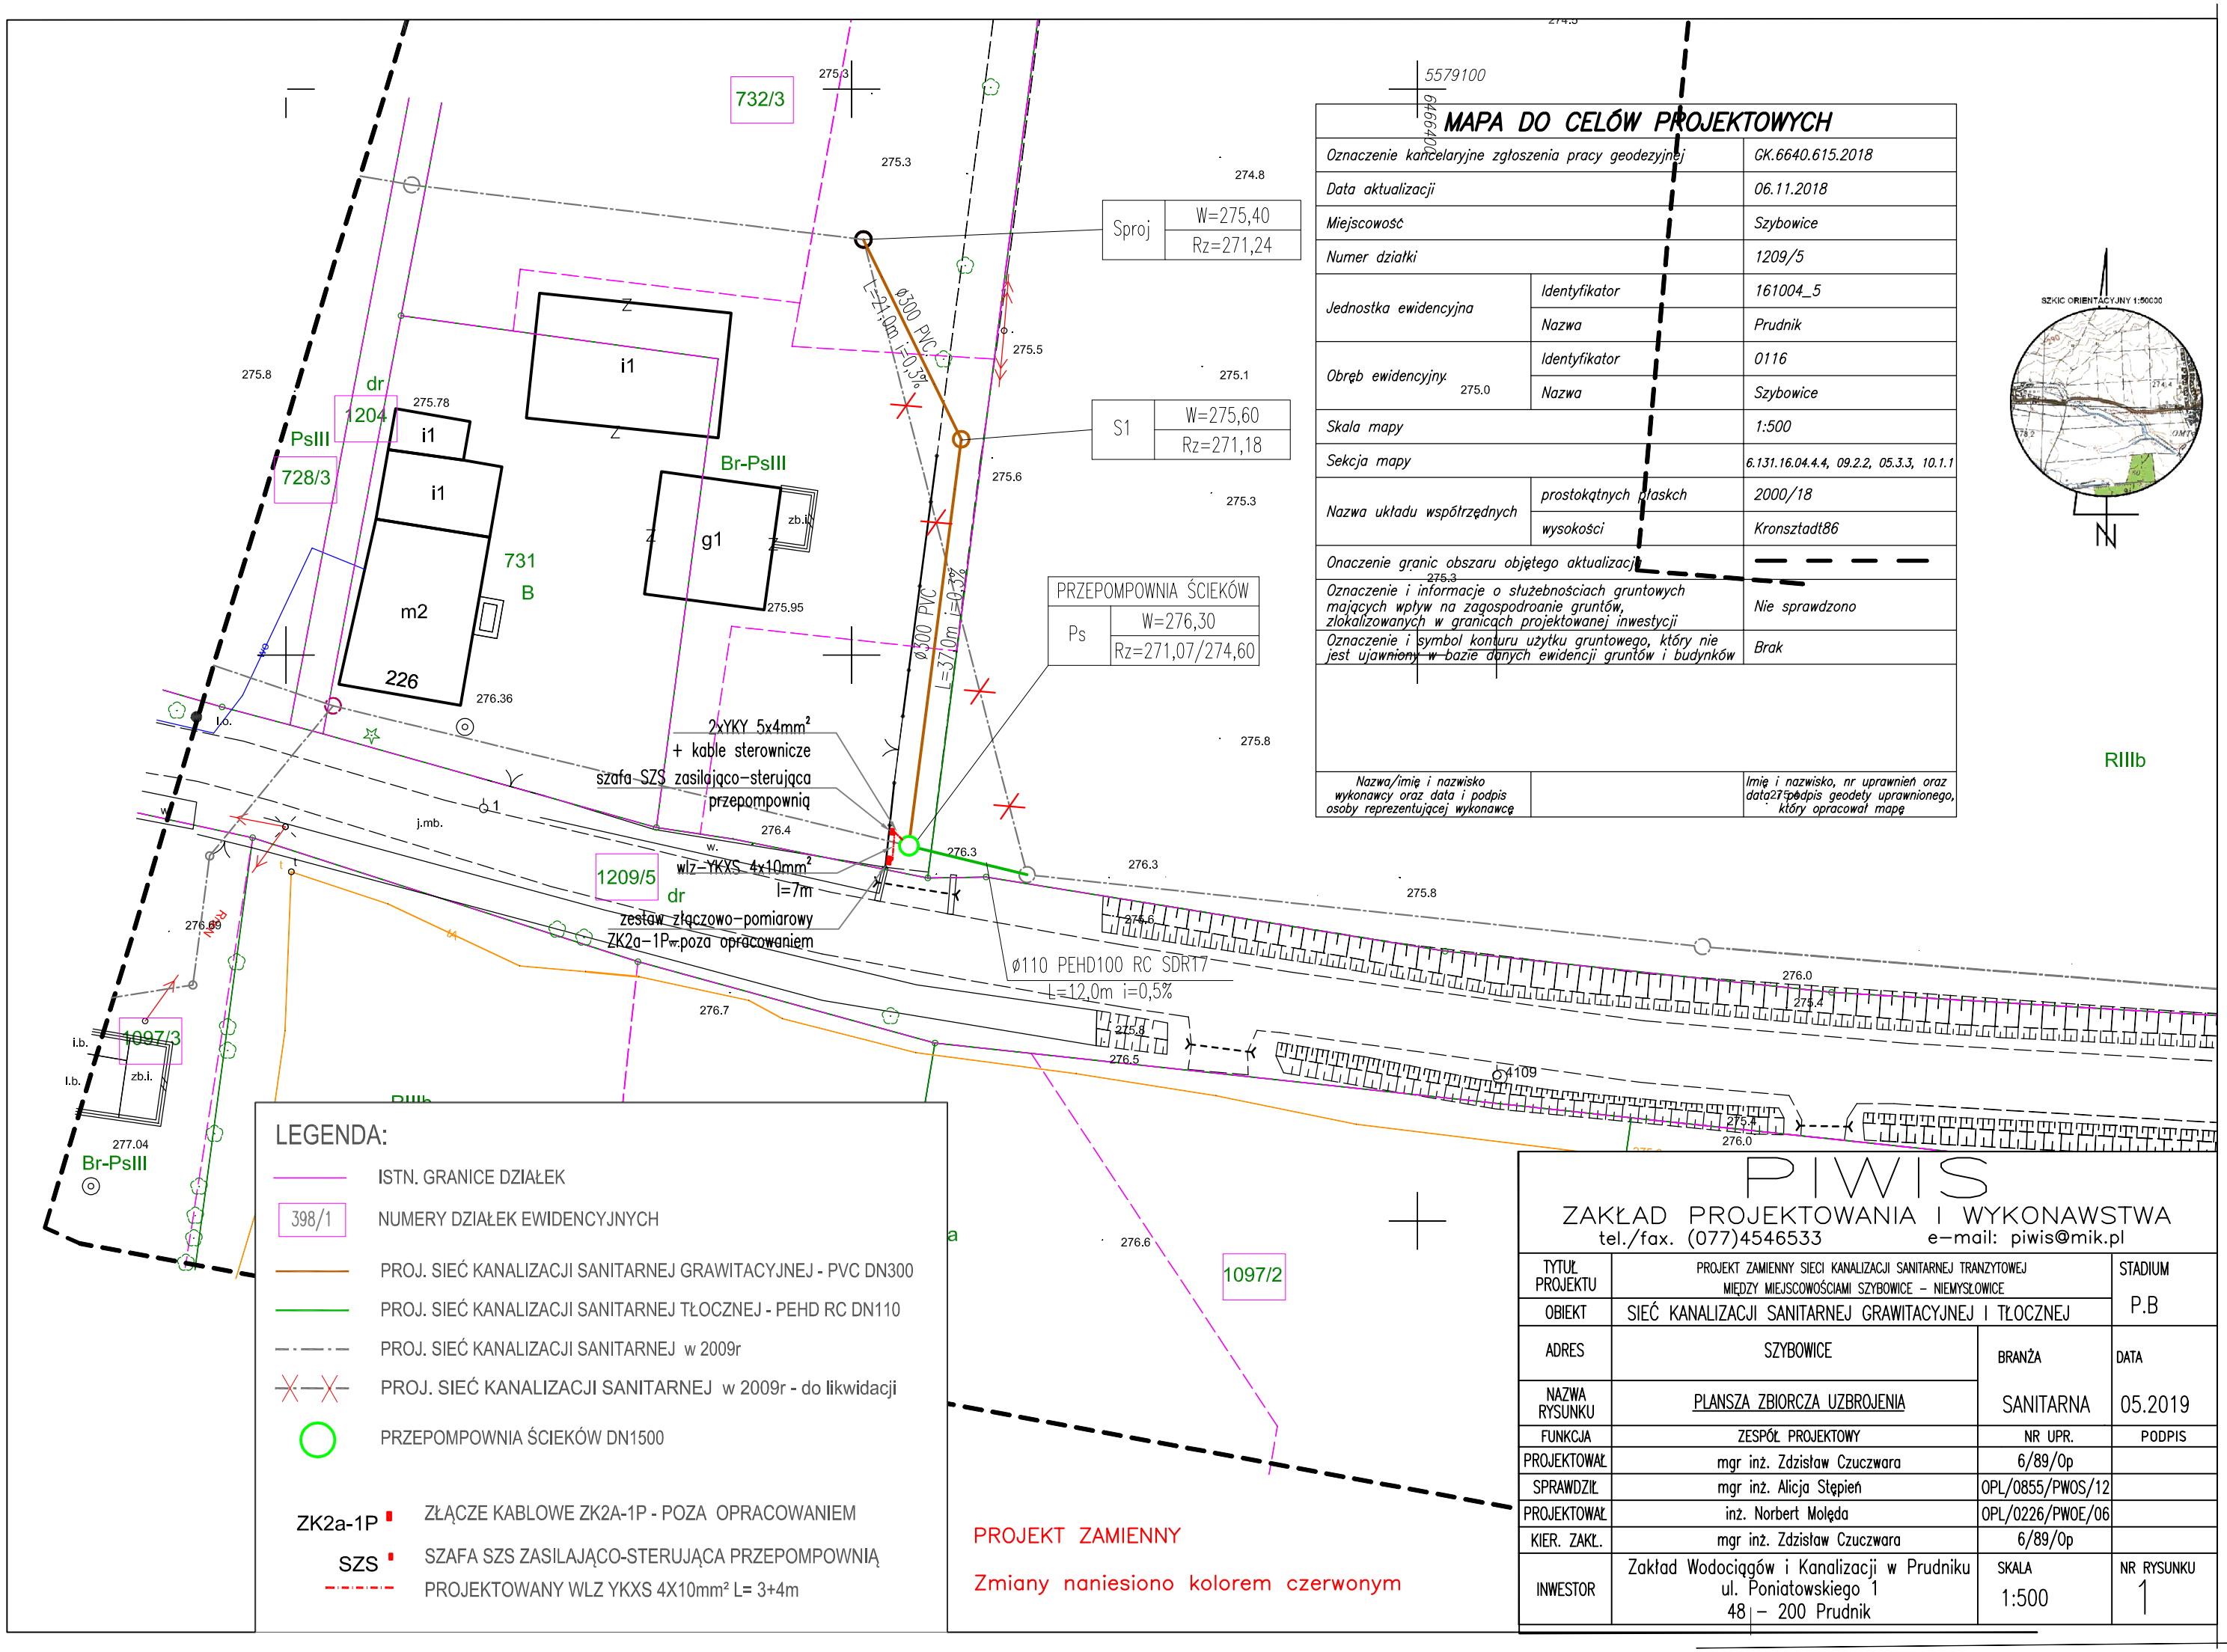

MAPA DO CELÓW PROJEKTOWYCH

Oznaczenie kancelaryjne zgłoszenia pracy geodezyjnej		GK.6640.615.2018
Data aktualizacji		06.11.2018
Miejscowość		Szybowice
Numer działki		1209/5
Jednostka ewidencyjna	Identyfikator	161004_5
	Nazwa	Prudnik
Obręb ewidencyjny	Identyfikator	0116
	Nazwa	Szybowice
Skala mapy		1:500
Sekcja mapy		6.131.16.04.4.4, 09.2.2, 05.3.3, 10.1.1
Nazwa układu współrzędnych	prostokątnych płaskch	2000/18
	wysokości	Kronsztadt86
Onaczenie granic obszaru objętego aktualizacją		— — — —
Oznaczenie i informacje o służebnościach gruntowych mających wpływ na zagospodroanie gruntów, zlokalizowanych w granicach projektowanej inwestycji		Nie sprawdzono
Oznaczenie i symbol konturu użytku gruntowego, który nie jest ujawniony w bazie danych ewidencji gruntów i budynków		Brak

Nazwa/imię i nazwisko wykonawcy oraz data i podpis osoby reprezentującej wykonawcę		Imię i nazwisko, nr uprawnień oraz data i podpis geodety uprawnionego, który opracował mapę

LEGENDA:

- ISTN. GRANICE DZIAŁEK
- 398/1 NUMERY DZIAŁEK EWIDENCYJNYCH
- PROJ. SIEĆ KANALIZACJI SANITARNEJ GRAWITACYJNEJ - PVC DN300
- PROJ. SIEĆ KANALIZACJI SANITARNEJ TŁOCZNEJ - PEHD RC DN110
- PROJ. SIEĆ KANALIZACJI SANITARNEJ w 2009r
- PROJ. SIEĆ KANALIZACJI SANITARNEJ w 2009r - do likwidacji
- PRZEPOMPOWNIA ŚCIEKÓW DN1500
- ZK2a-1P ZŁĄCZE KABLOWE ZK2A-1P - POZA OPRACOWANIEM
- SZS SZAFA SZS ZASILAJĄCO-STERUJĄCA PRZEPOMPOWNIĄ
- PROJEKTOWANY WLZ YKXS 4X10mm² L= 3+4m

PROJEKT ZAMIENNY

Zmiany naniesiono kolorem czerwonym

PIWIS

ZAKŁAD PROJEKTOWANIA I WYKONAWSTWA

tel./fax. (077)4546533 e-mail: piwis@mik.pl

TYTUŁ PROJEKTU	PROJEKT ZAMIENNY SIECI KANALIZACJI SANITARNEJ TRANZYTOWEJ MIĘDZY MIEJSCOWOŚCIAMI SZYBOWICE – NIEMYSŁOWICE		STADIUM P.B
OBIEKT	SIEĆ KANALIZACJI SANITARNEJ GRAWITACYJNEJ I TŁOCZNEJ		
ADRES	SZYBOWICE	BRANŻA	DATA
NAZWA RYSUNKU	PLANSZA ZBIORCZA UZBROJENIA	SANITARNA	05.2019
FUNKCJA	ZESPÓŁ PROJEKTOWY	NR UPR.	PODPIS
PROJEKTOWAŁ	mgr inż. Zdzisław Czuczwara	6/89/Op	
SPRAWDZIŁ	mgr inż. Alicja Stępień	OPL/0855/PWOS/12	
PROJEKTOWAŁ	inż. Norbert Molęda	OPL/0226/PWOE/06	
KIER. ZAKŁ.	mgr inż. Zdzisław Czuczwara	6/89/Op	
INWESTOR	Zakład Wodociągów i Kanalizacji w Prudniku ul. Poniatowskiego 1 48 – 200 Prudnik	SKALA 1:500	NR RYSUNKU 1